BMC KÖNYVTÁR

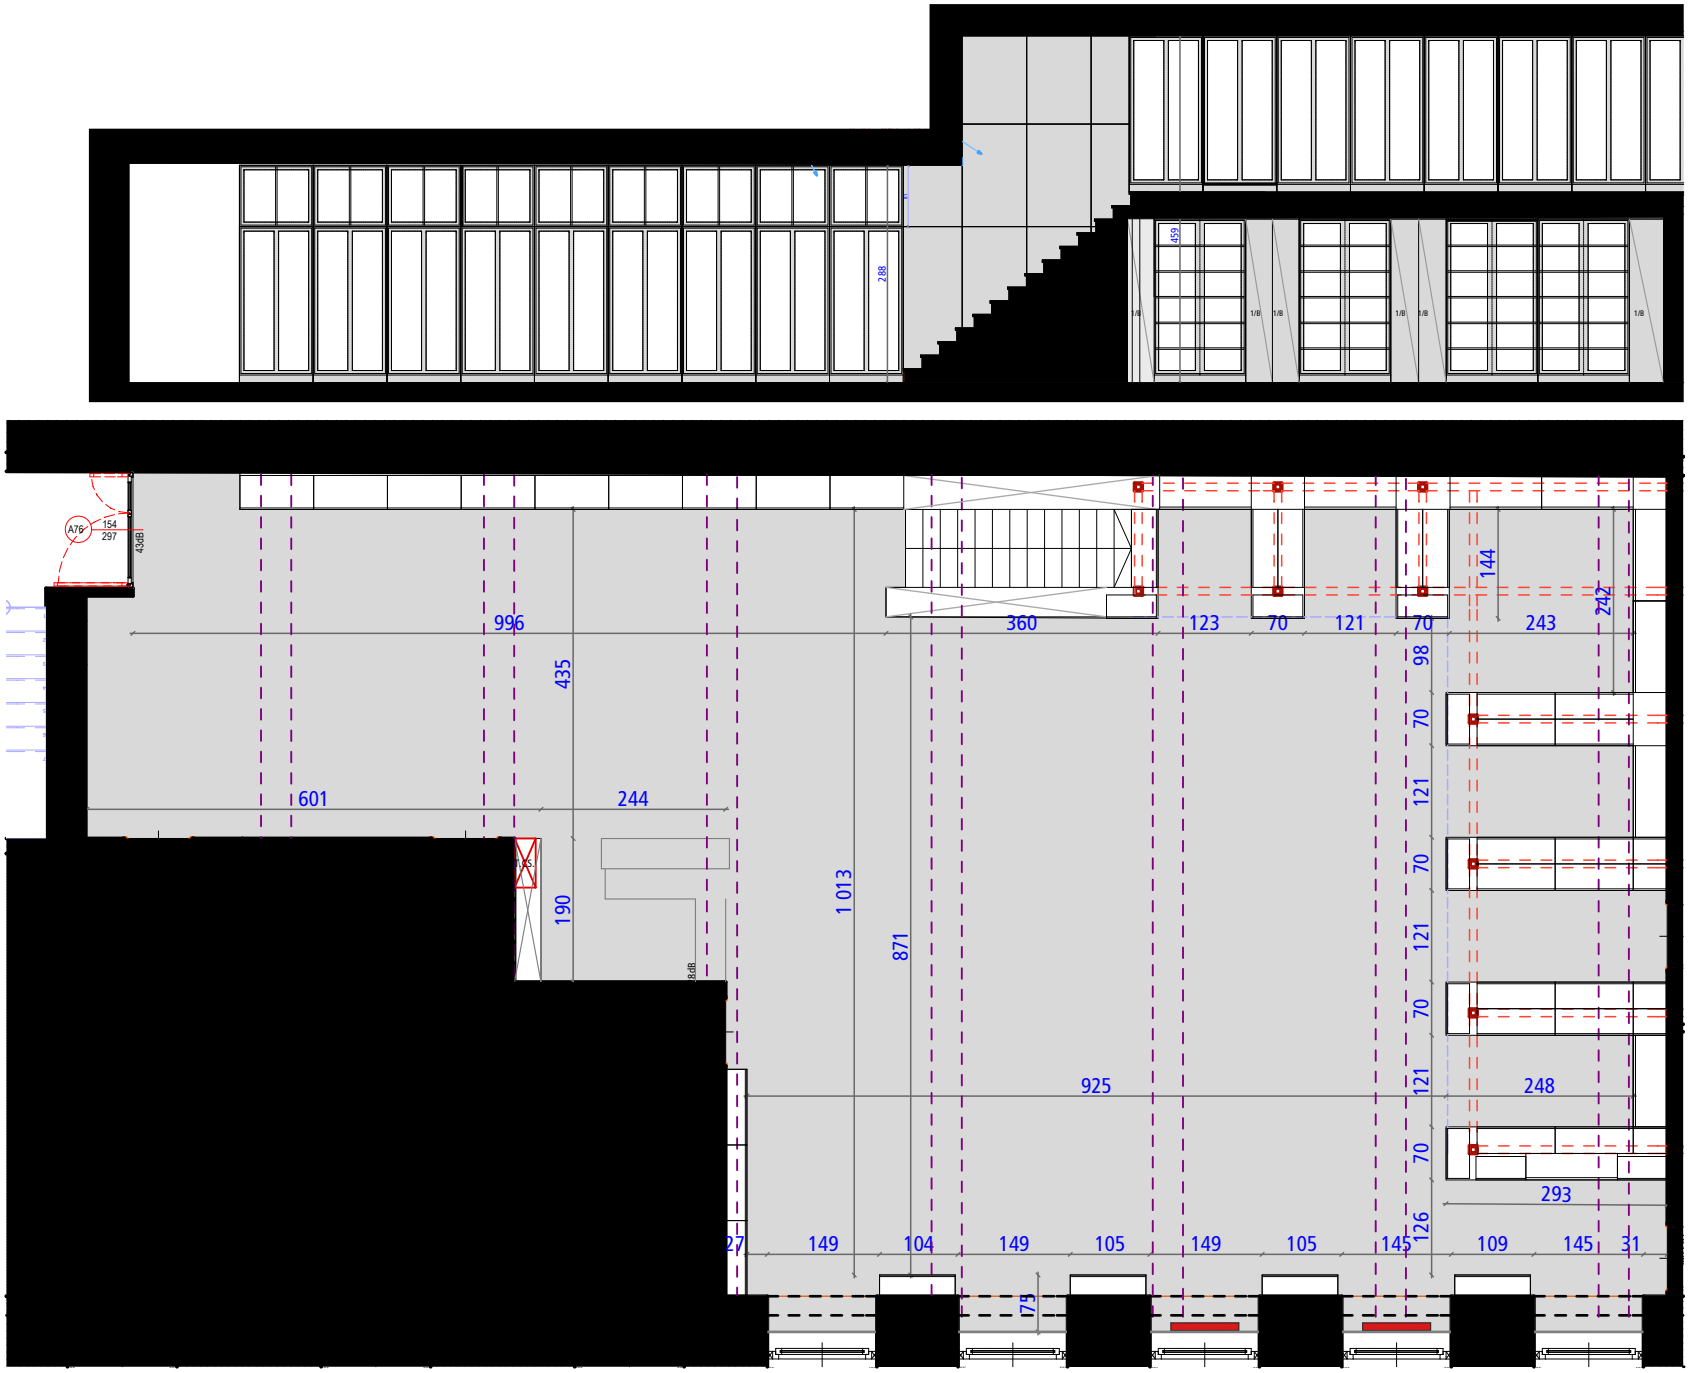

BMC KÖNYVTÁR
155 m²

art1st graphics . design . architecture

Projekt: Budapest Music Center
1093 Budapest Mátyás utca 8.

Lap: BMC Könyvtár